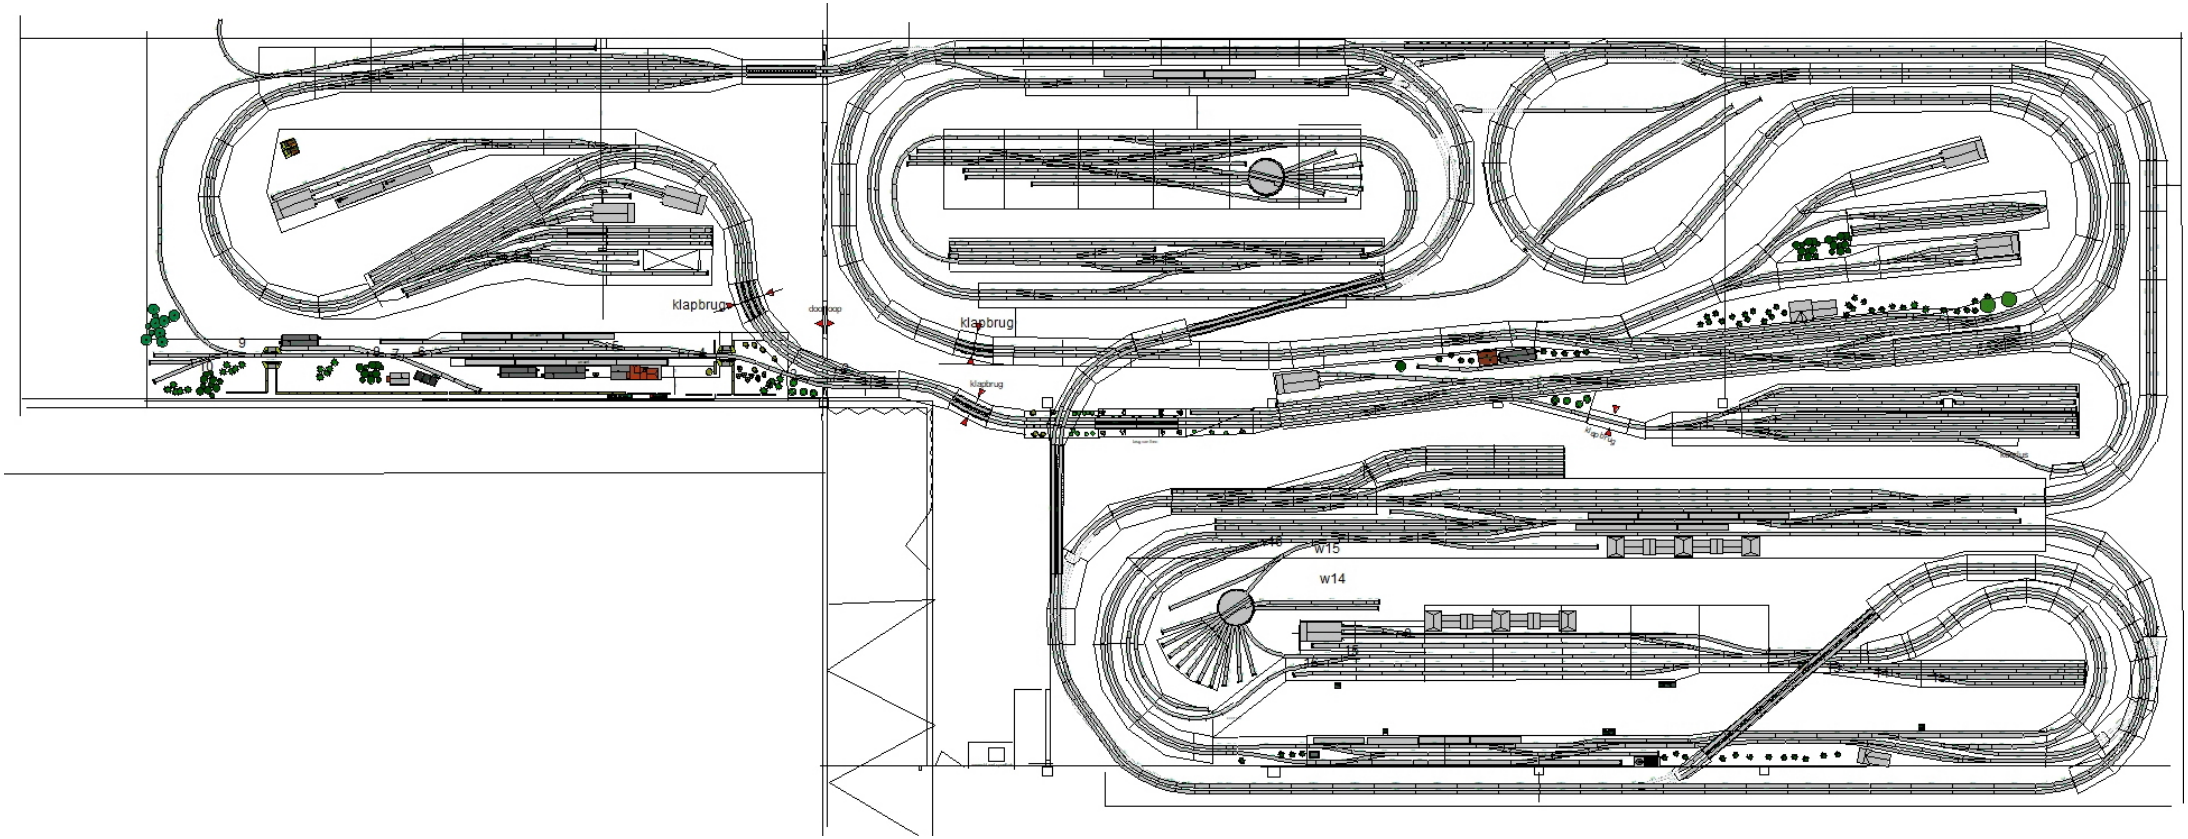
klapbrug
klapbrug
klapbrug
w15
w14